



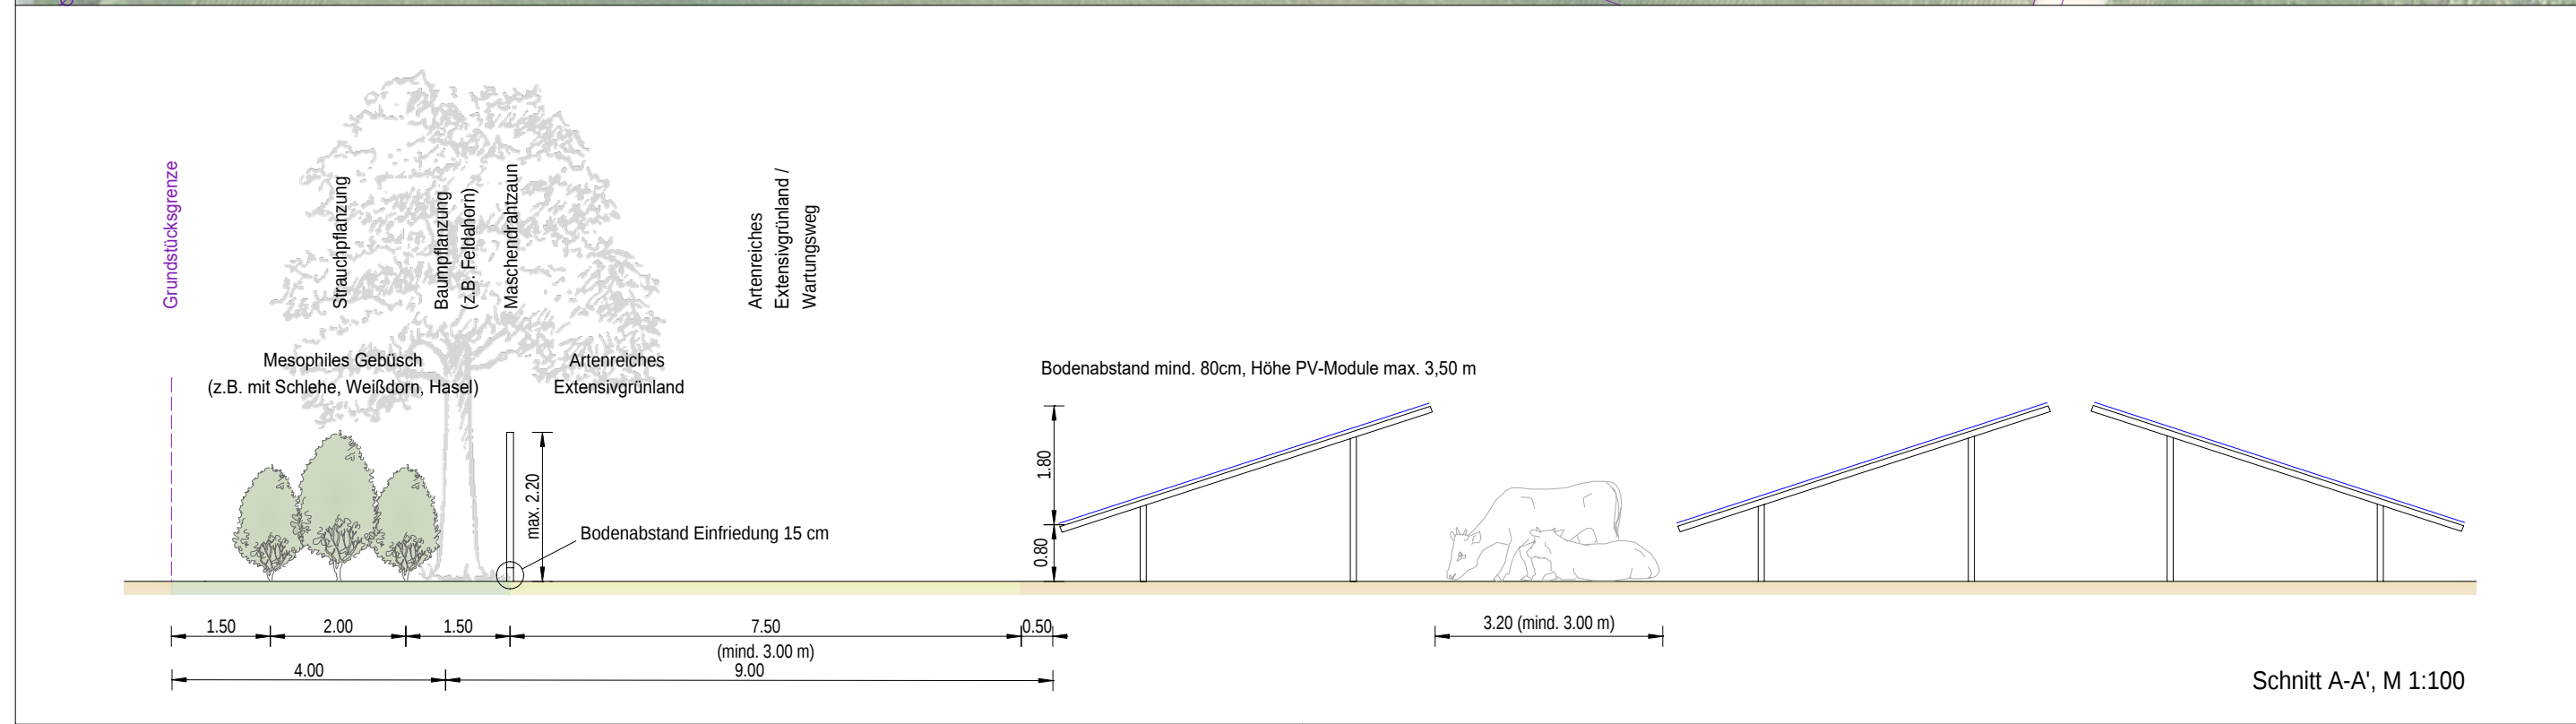

- Fläche Planungsumgriff: 28.988 m²
- Gesamtfläche der PV-Module:
17.100 m²
- Gesamtleistung:
ca. 3.420 kWp
(Annahme 0.2 kWp/m²)
- Reihenabstand: 3.2 m (mind. 3.0 m)
- Strauchpflanzung: 3.093 m²
(B112 Mesophiles Gebüsch)
- Grünland: 25.459 m²
(G214 Artenreiches Extensivgrünland)

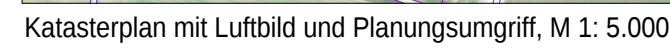

Index	Änderungsdatum	Planbe- arbeiter	Änderungsvermerk
a	24.02.26	FH, TK	Fortschreibung gem. Stellungnahmen aus dem Verfahren nach § 4 Abs. 1 BauGB
b			
c			
d			

Projekt: Vorhabenbezogener Bebauungsplan
"Interkommunale
Freiflächen-Photovoltaikanlage",
Gemeinde Oberhaching/Taufkirchen

Auftraggeber/ Josef Martin Leser
Bauherr: Hinteres Gleißental 10
82041 Oberhaching

Landschafts-architekt:
 Logo verde
 Stadtplaner und Landschaftsarchitekten GmbH
 Isargestade 736, 84028 Landshut
 Tel: +49 871 89090
 Fax: +49 871 89008
 E-Mail: info@logoverde.de
www.logoverde.de

Bearbeiter: F. Hilger, T. Käser

Planinhalt:		Vorhaben- und Erschließungsplan				
Projekt Nr.:	2436	Plan Nr.:	2436-02-01		Format:	DIN A2+
Planungsstand:	24.04.25	Maßstab:	1: 1.000		gez:	FH, TK