

Brunnhuber Katharina

Von:
Gesendet: Dienstag, 18. November 2025 11:30
An: Bauverwaltung@meintaufkirchen.de; Bauleitplanung
Cc: Brunnhuber Katharina; huber@meintaufkirchen.de
Betreff: Rückäußerung zum interkommunalen BBPl Freifl. Photovoltaik-Anlg _Gmd. Oberhaching u. Taufkirchen (u. FINPIÄ)
Anlagen: Bekanntmachung.pdf; 20251015_Bekanntmachung.pdf; Lageplan__A3.pdf; Kabelschutzanweisung.pdf
Signiert von:

Sehr geehrte Frau Brunnhuber,
Sehr geehrter Herr Huber,
Sehr geehrte Damen und Herren,

Vielen Dank für Ihre Informationen.

Nachfolgend übersenden wir Ihnen die Stellungnahme der Deutschen Telekom Technik GmbH* zum oben genannten Bebauungsplan / FINPI..

*Die Telekom Deutschland GmbH - als Netzeigentümerin und Nutzungsberechtigte i. S. v. § 125 Abs. 1 TKG - hat die Deutsche Telekom Technik GmbH beauftragt und bevollmächtigt, alle Rechte und Pflichten der Wegesicherung wahrzunehmen sowie alle Planverfahren Dritter entgegenzunehmen und dementsprechend die erforderlichen Stellungnahmen abzugeben.

Zum FINPI._12. Änderg _interkm. Freifl.-PV-Anlg Oberhaching u. Taufkirchen mit vorhabenbezogenen Bebauungsplan „Interkommunale Freiflächen-Photovoltaikanlage“ und FINPI._37. Änderung und BBPl. 110_interkm. Freifl. Photovoltaik-Anlg _Gmd. Taufkirchen

nehmen wir wie folgt Stellung:

Im Umgriff des o.a. BBPl befinden sich keine Anlagen von uns !

Von unserer Seite bestehen daher keine Einwände zum o.a. Vorhaben.

Änderungen, Baumaßnahmen oder Planungen im o.a. Bereich sind zurzeit von uns nicht vorgesehen.

Einen Lageplan mit unseren eingezeichneten Telekommunikationsanlagen haben wir beigelegt. Zeichen und Abkürzungen im Lageplan sind in der darin eingefügten Legende zu entnehmen.



Bitte beachten sie: Der übersandte Lageplan ist nur für Planungszwecke geeignet, ansonsten ist er unverbindlich. Bei allen Grabungen am oder im Erdreich bitten wir beiliegende Kabelschutzanweisung unbedingt zu beachten.

Bei der Bauausführung ist darauf zu achten, dass Beschädigungen der vorhandenen Telekommunikationslinien vermieden werden und aus betrieblichen Gründen (z. B. im Falle von Störungen) der ungehinderte Zugang zu den Telekommunikationslinien jederzeit möglich ist.

Mit freundlichen Grüßen

i

DEUTSCHE TELEKOM TECHNIK GMBH
Fiber Factory – Technik Niederlassung Süd

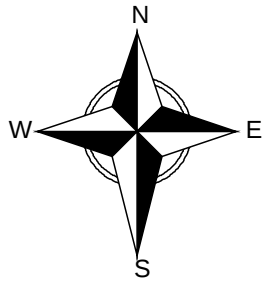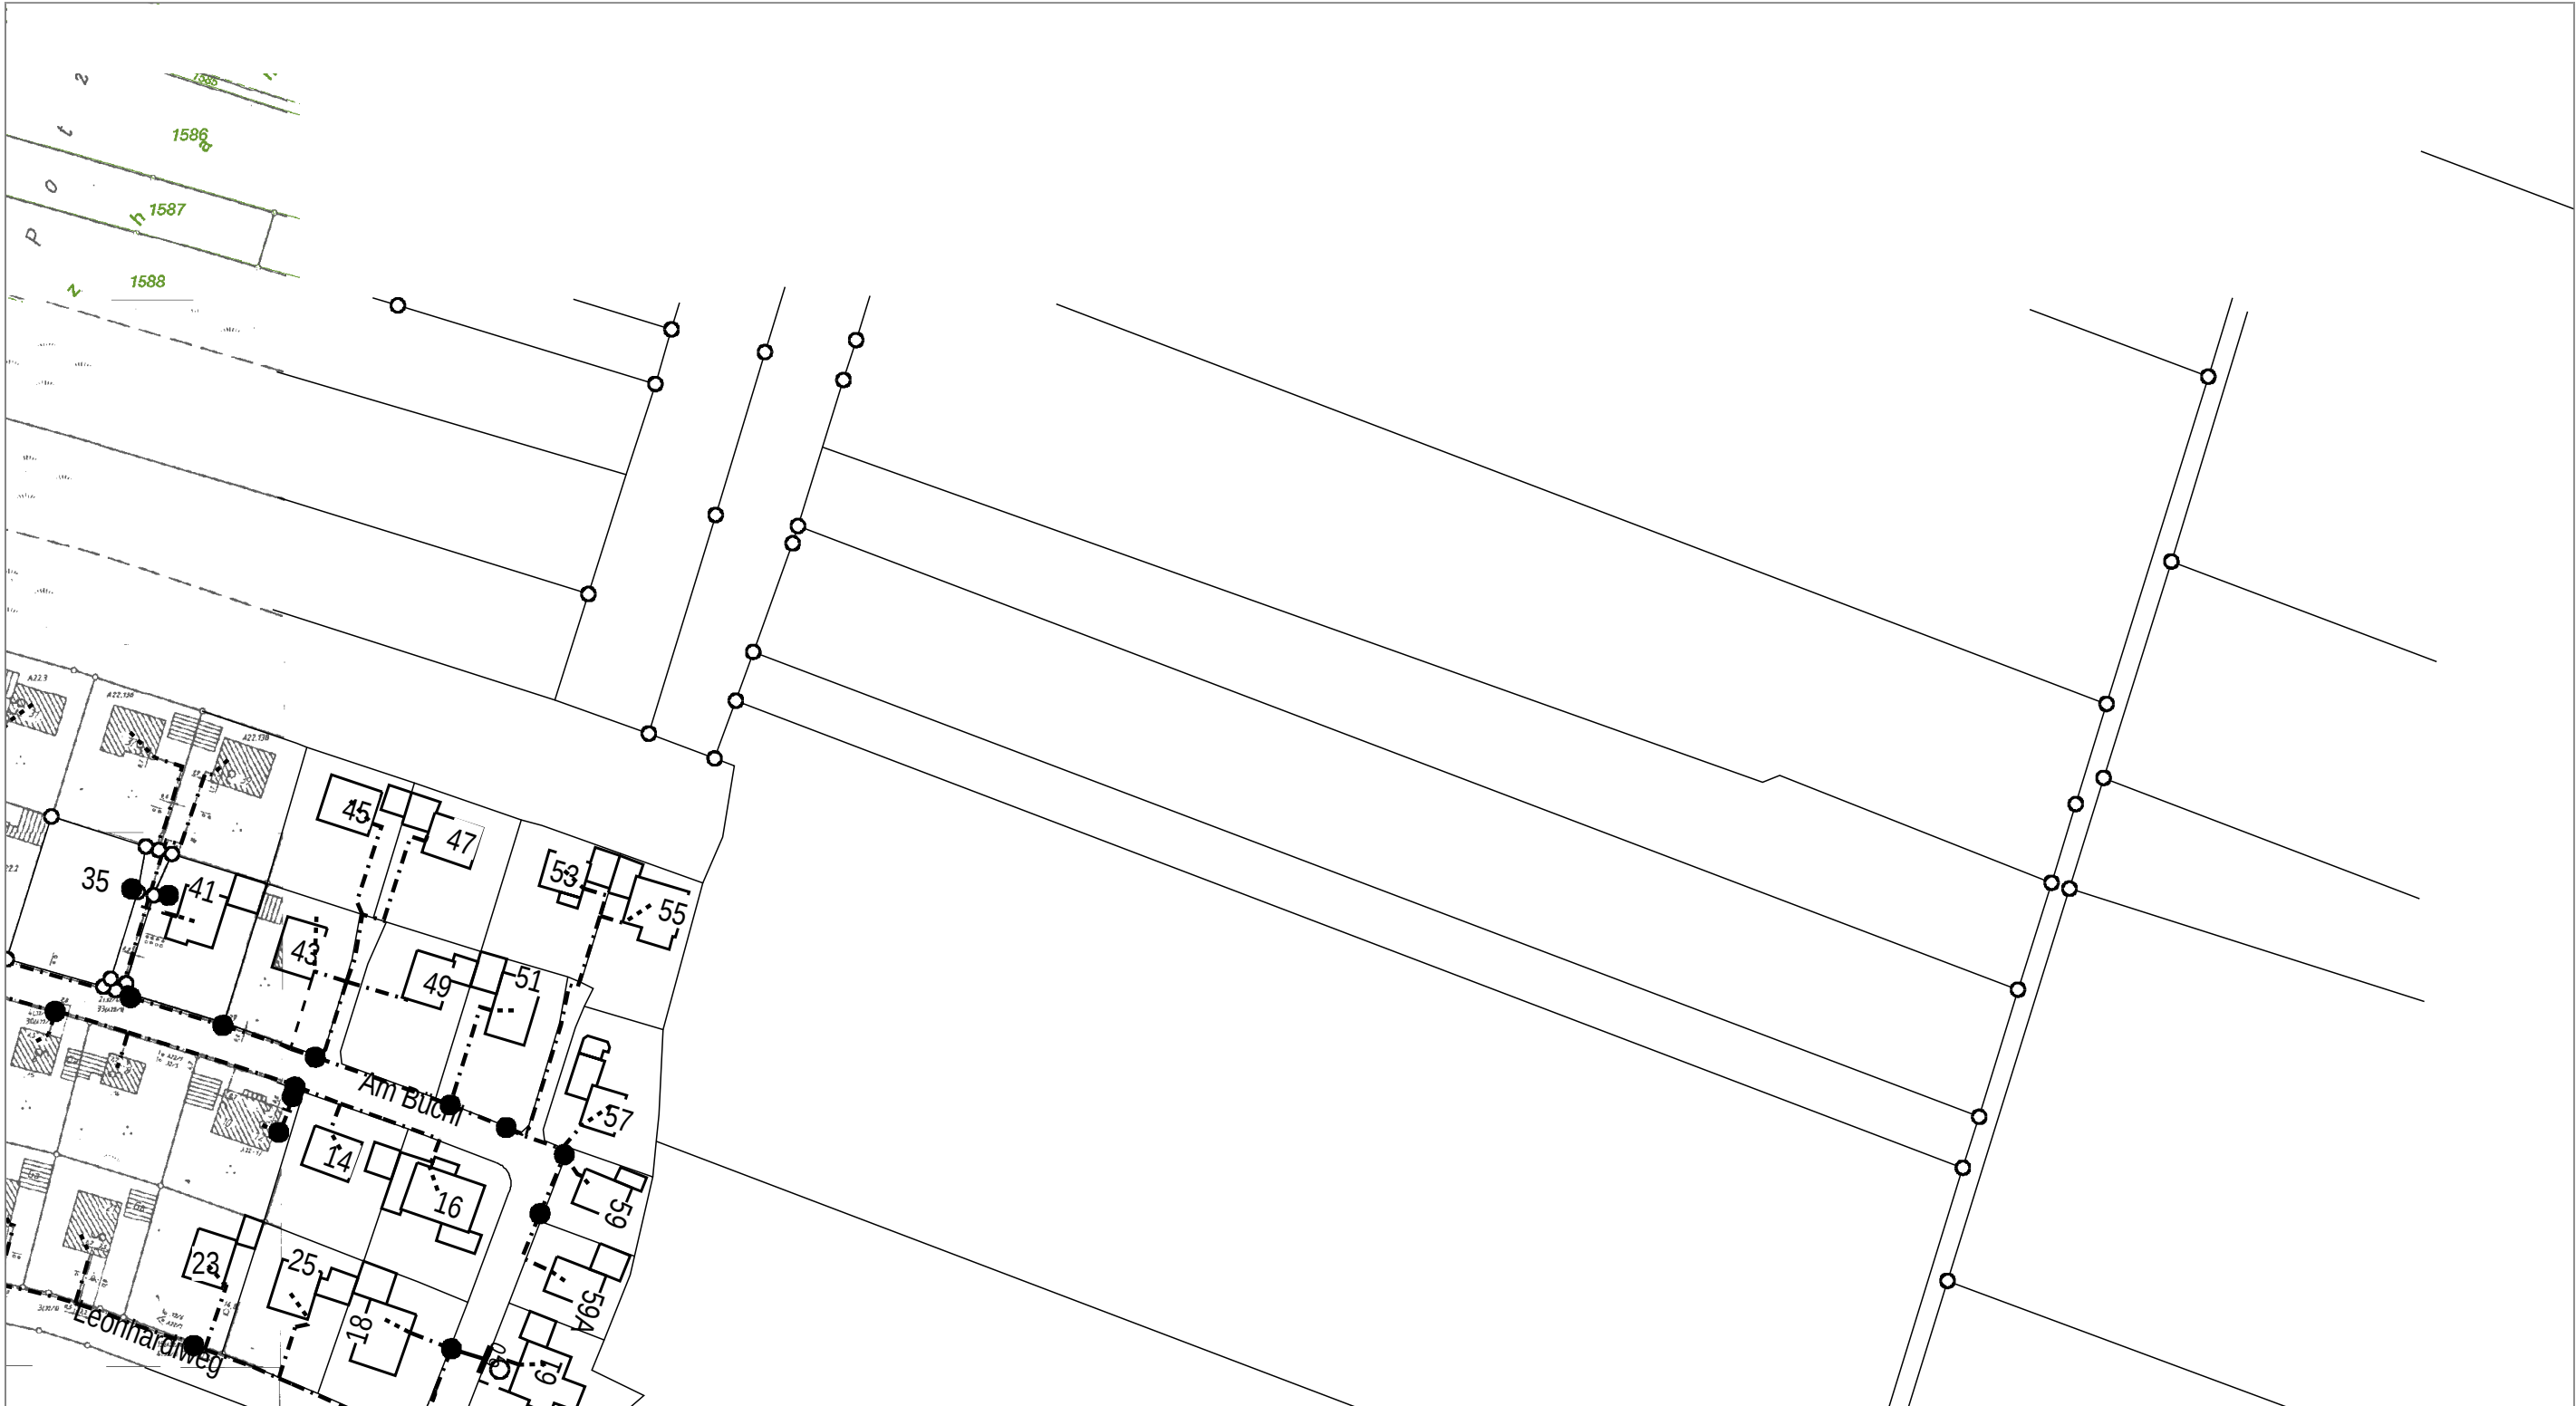

AT/Vh-Bez.:		Kein aktiver Auftrag				AT/Vh-Nr.:		Kein aktiver Auftrag			
TI NL	Süd										
PTI	München										
ONB	München			AsB	612, 613						
Bemerkung:				VsB				Sicht	Lageplan		
				Name	T NL S PTI25			Maßstab	1:1500		
				Datum	17.11.2025			Blatt	1		