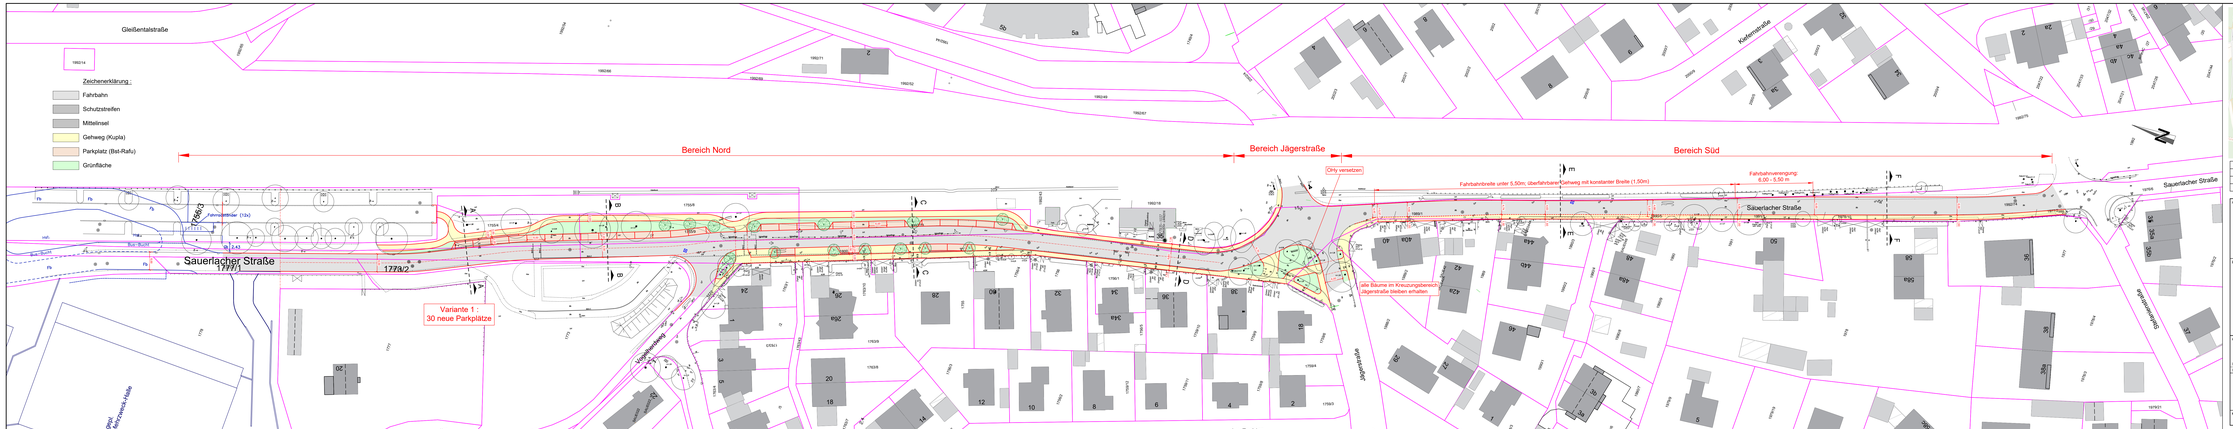

Index	Datum	Art der Änderung	Zeichen
b	27.08.2024	Fahrbahnbreite auf 6.00m reduziert; Nebenanlagen angepasst; Schnitte eingetragen	ame
a	26.04.2024	Planung Schulzentrum eingetragen; Nebenanlagen auf FS14, 177/3 und 177/3 entfernt	ame

Auftraggeber :

Planer :

Ingenieure und Planungsbüro
Wunderlich GbR
Am Sonnenpark 8a
85653 Aying
Tel.: +49 8071 8012-440
E-Mail: info@wunderlich-gbr.de

Projektbezeichnung :

Sauerlacher Straße

Projektnummer :	2401
Plannummer :	3.1
Planart :	Lageplan Ausbauquerschnitt
Planungsstufe :	Vorplanung
Maßstab :	1 : 500

aufgestellt :

Aying, den 08.04.2024

bearbeitet : ott | gezeichnet : ame

Koordinatensystem : UTM 32

Höhensystem : DHHN 2016 (NHN)

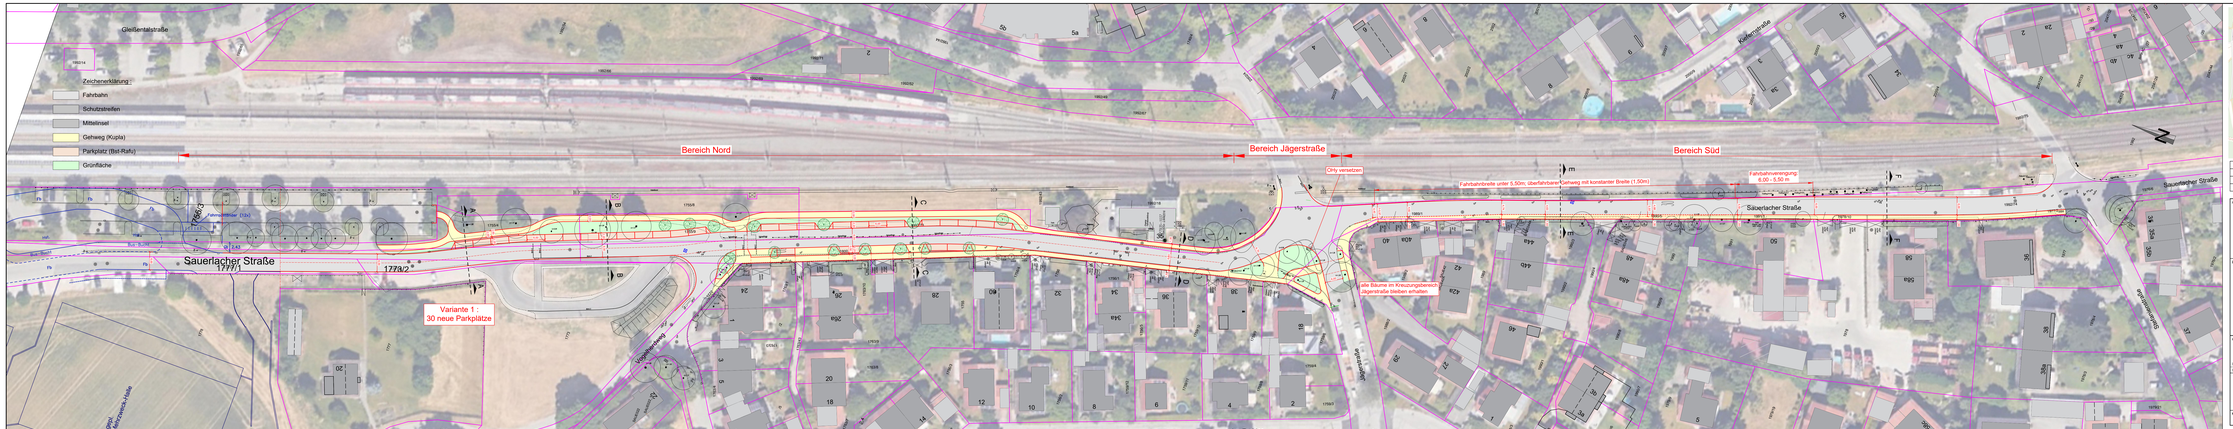

Index	Datum	Art der Änderung	Zeichen
a	02.07.2024	Fahrbahnbreite auf 6.0m reduziert	ame

Auftraggeber:

Planer:
Ingenieurbüro Dipl.-Ing. (FH) Wunderlich GbR
Am Sonnenpark 8a
83533 Edling
Tel.: +49 8071 9212-440
E-Mail: info@wunderlich-gbr.de

Projektbezeichnung:
Sauerlacher Straße

Projektnummer: 2401
Plannummer: 3.1.LB
Planart: Lageplan
Ausführungsstufe: Vorplanung
Maßstab: 1 : 500

aufgestellt:
Edling, den 18.06.2024
bearbeitet: ulb gezeichnet: ame

Koordinatensystem: UTM 32
Höhensystem: DHHN 2016 (NHN)

Variante Kreuzung ohne Bypass

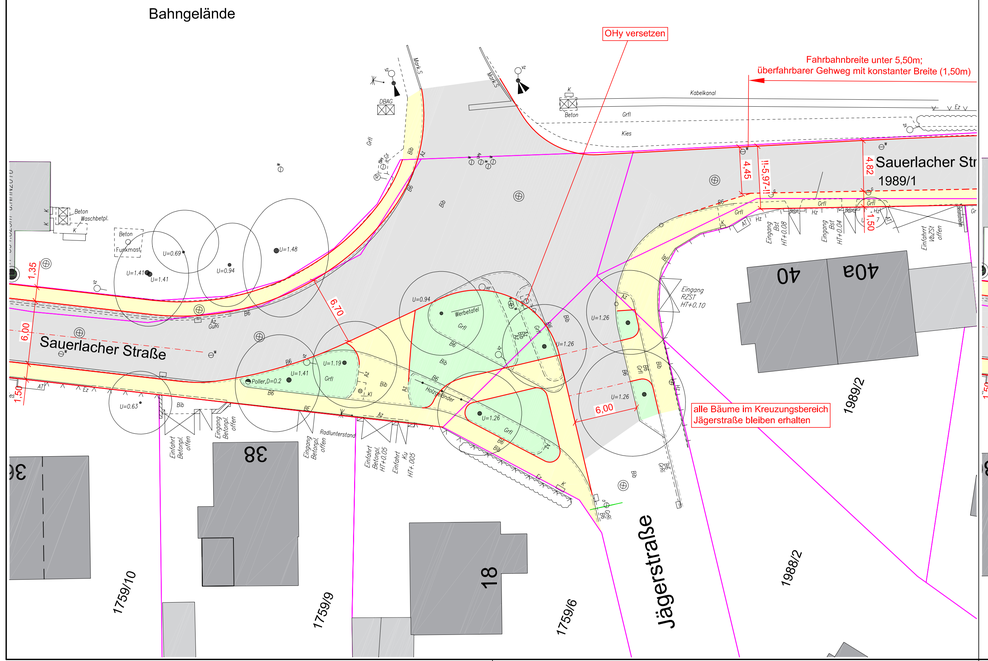

Variante Kreisverkehr

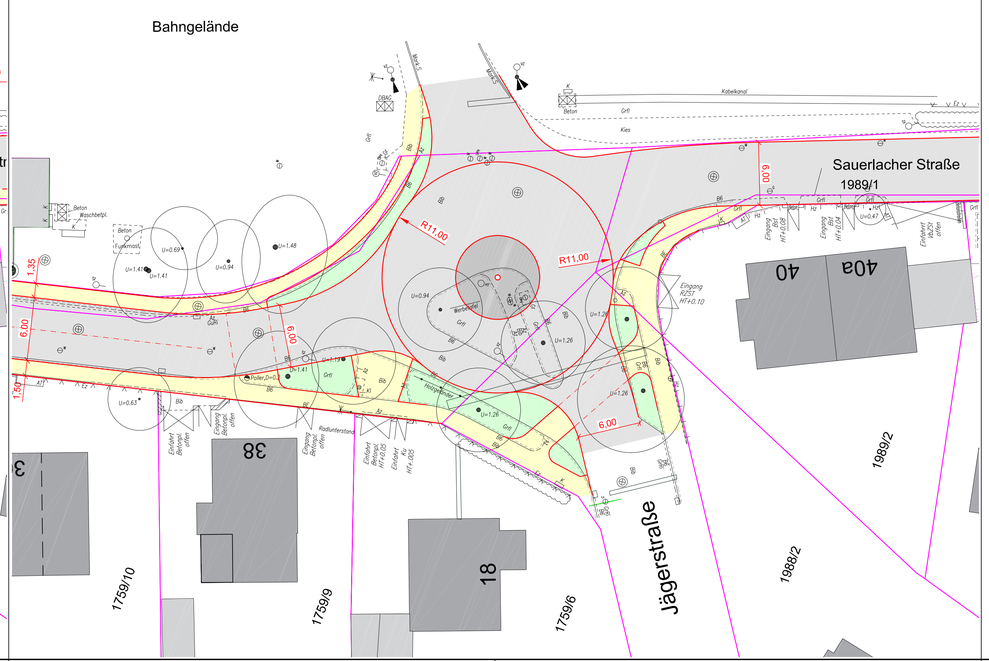

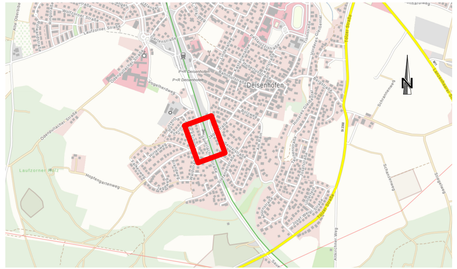

Index	Datum	Art der Änderung	Zeichen

Auftraggeber :

Planer :

Ingenieur- und Planungsbüro
Wunderlich GbR
Am Sonnenpoint 8a
63533 Edling
Tel : +49 8071 9212-440
E-Mail: info@wunderlich-gbr.de

Projektbezeichnung :

Sauerlacher Straße

Kreuzung Sauerlacher Straße / Jägerstraße
Variantenvergleich

Projektnummer : 2401

Plannummer : 3.4

Planart : Lageplan
Jägerstraße

Planungsphase : Vorplanung

Maßstab : 1 : 250

aufgestellt :

Edling, den 08.04.2024

bearbeitet : mfr | gezeichnet : ame

Koordinatensystem : UTM 32

Höhensystem : DHHN 2016 (NHN)

Schnitt A-A

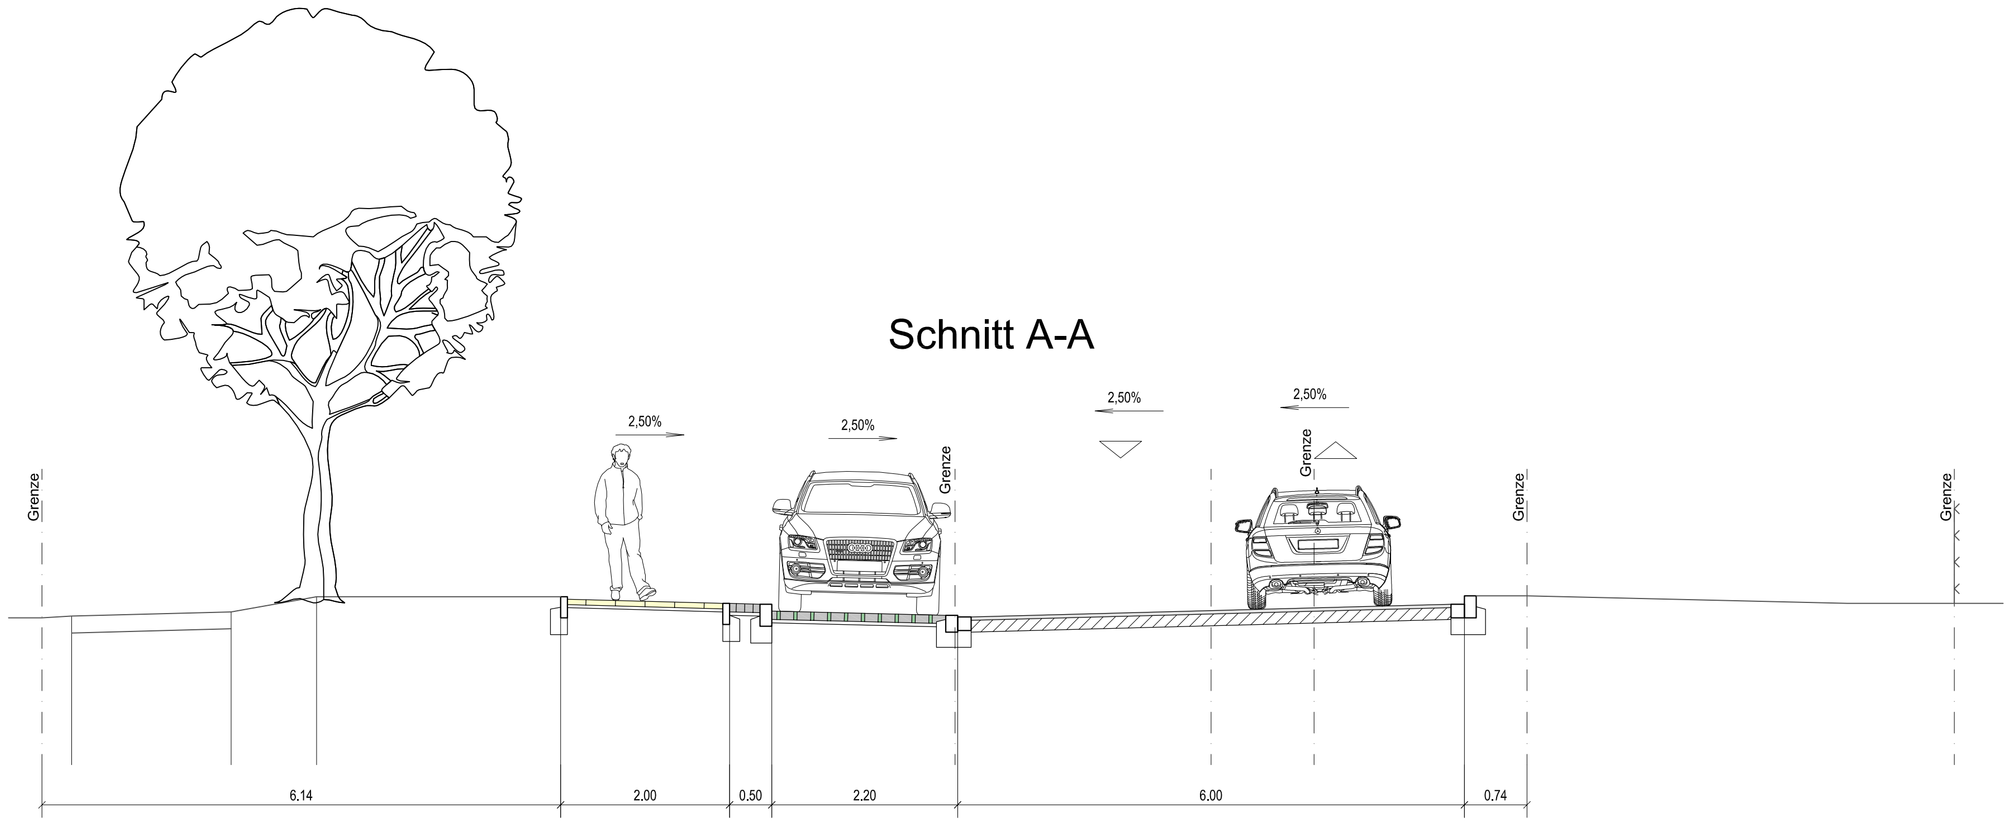

Schnitt B-B

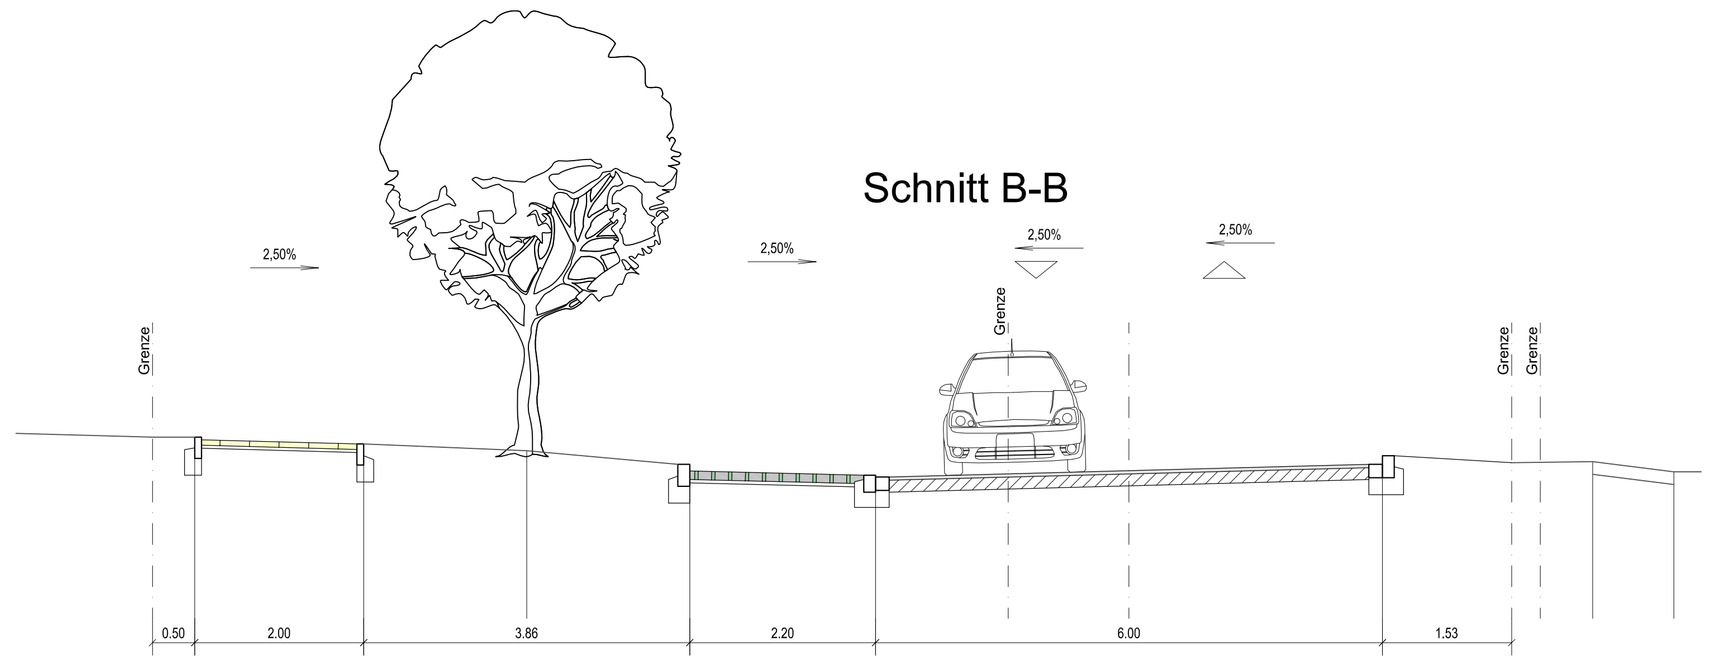

Schnitt C-C

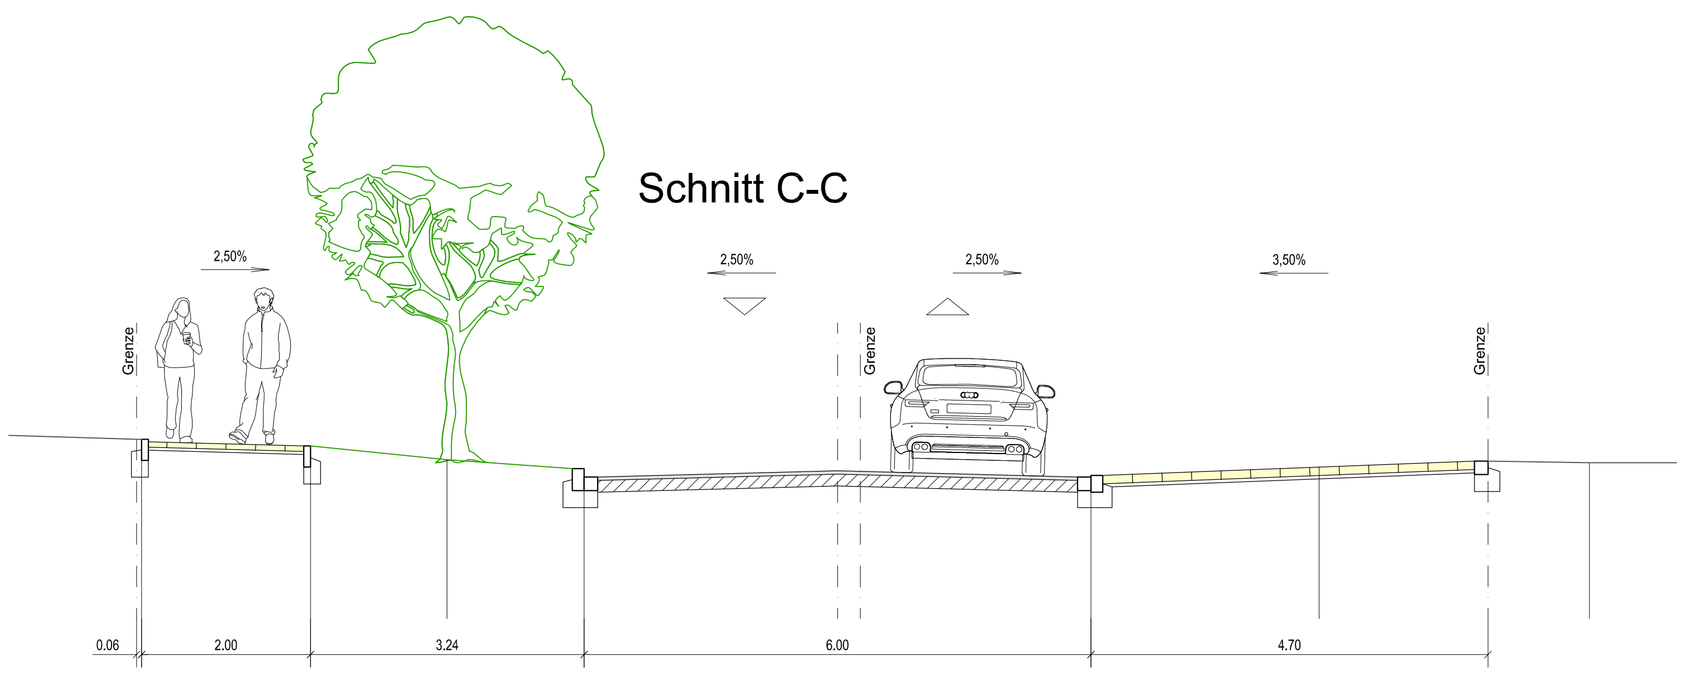

Schnitt D-D

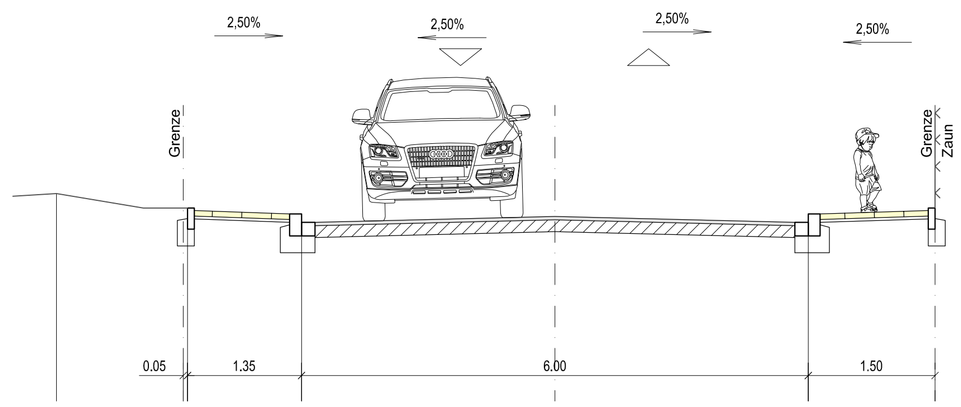

Schnitt E-E

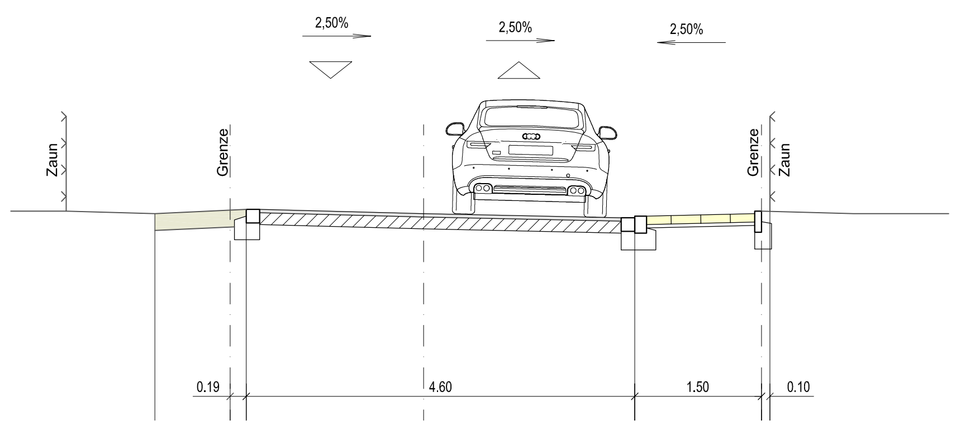

Schnitt F-F

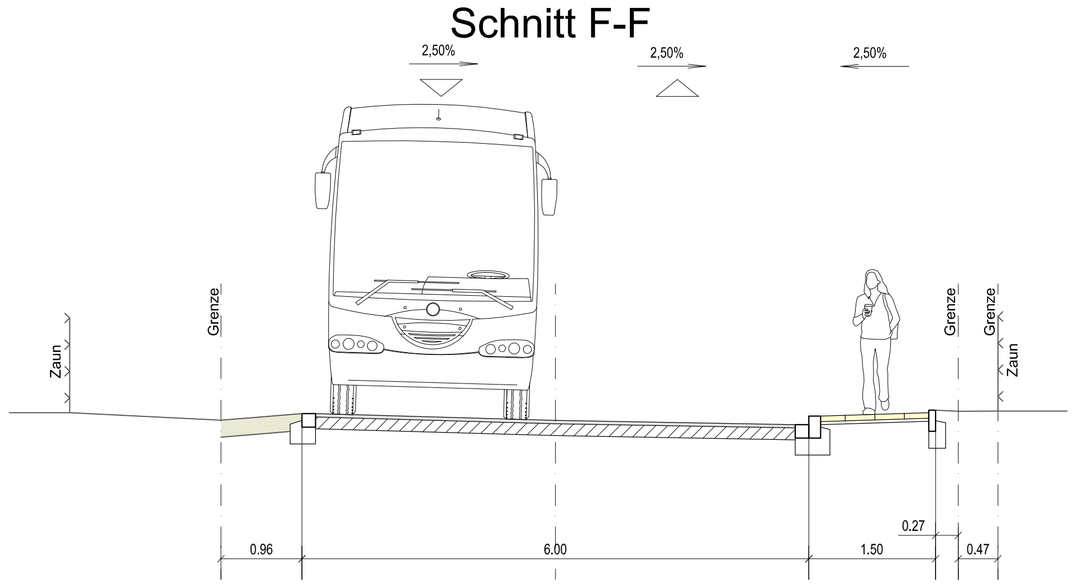

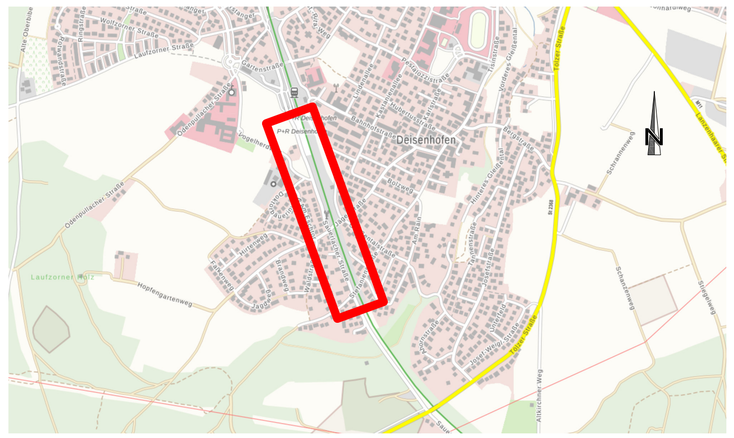
